

Nº REF.:

EI.02

Nº FITXA:

57

DENOMINACIÓ:

Dipòsit d'aigua de Sant Cosme.

SITUACIÓ:

BARRI SANT COSME

DATA CONSTRUCCIÓ:

De 1974 a

AUTOR:

José Luís Guardia (Enginyer de camins).

PROMOTOR:

Ajuntament del Prat.

TIPOLOGIA:

ELEMENTS D'INTERÈS.

Dipòsit i suport de formigó armat.

CONTEXT:

Emplaçat al barri de Sant Cosme.


FOTOGRAFIA ACTUAL



PLÀNOL DE SITUACIÓ

Escala

1/2000

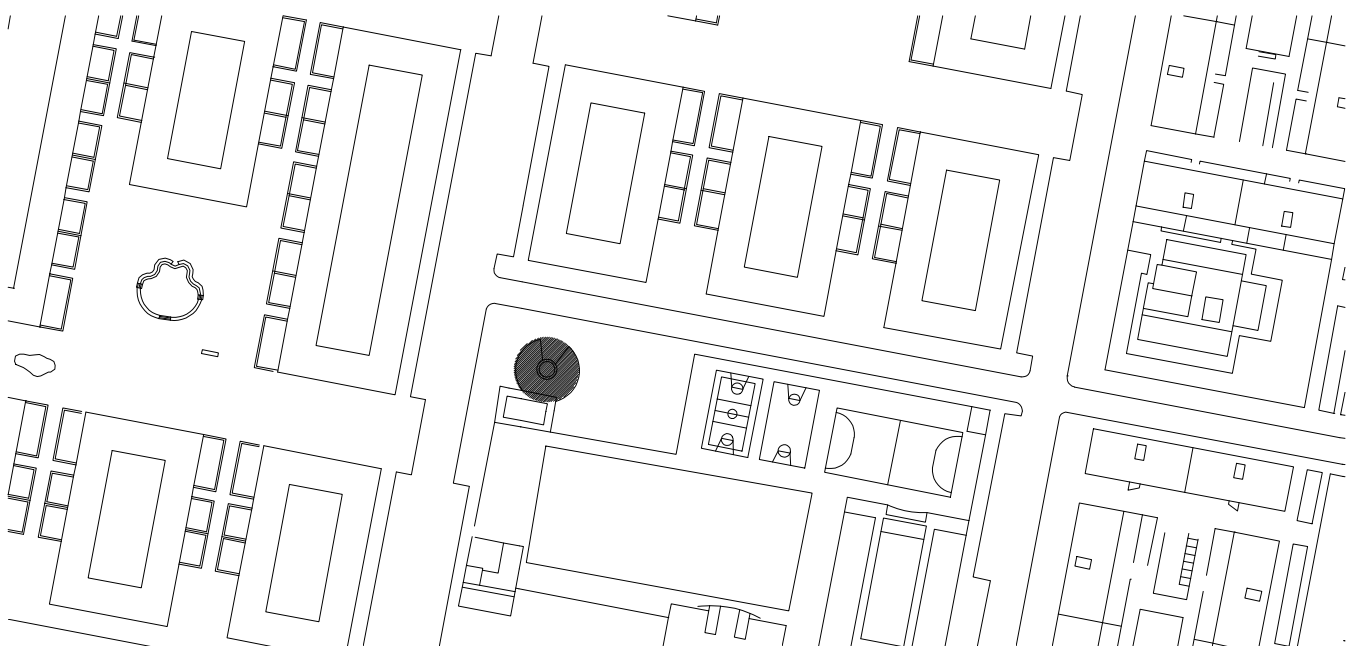

RÈGIM URBANÍSTIC:

Planejament Vigent: Modificació del PERI del Barri de Sant Cosme (A.D. 1994)

Classificació: Sòl urbà (SU).

Qualificació: 6b-VJ Sistema de parcs i jardins urbans.

RÈGIM JURÍDIC:

Titularitat: Pública.

Condicions/servituds: No es coneixen.

DESCRIPCIÓ:

El dipòsit elevat del barri de Sant Cosme és de forma molt senzilla: el suport és un cilindre i el dipòsit és un con invertit. Línies verticals lliguen les dues parts. És contruït amb formigó armat in situ, disposa d'una capacitat de 1000 m³ i és de 28 m d'alçada.

EVOLUCIÓ D'USOS:

Original: Dipòsit elevat d'aigua.

Actual: Dipòsit elevat d'aigua. No funciona en l'actualitat.

ESTAT CONSERVACIÓ:

Es troba en bon estat de conservació.

DADES HISTÒRIQUES:

Inicialment, el barri de Sant Cosme tenia una xarxa de subministrament independent. Però a finals dels 60, es va construir un dipòsit elevat. A la pràctica aquest dipòsit no ha funcionat mai. De fet, la capacitat era limitada: 1000 m³; i per tant insuficient per proveir a la població en cas de necessitat. És obra de l'enginyer de camins José Luís Guàrdia en col·laboració amb l'enginyer municipal Eladio de Ceano-Vivas.

BIBLIOGRAFIA:

GÓMEZ INGLADA, M. La formació d'una ciutat. El Prat, Ajuntament del Prat de Llobregat. 1990

FONTS DOCUMENTALS:

Plànols de llicències.
DIPÒSIT ELEVAT. Servei Tècnic. Any 1966. AMP.
DIPÒSIT ELEVAT. Servei Tècnic. Any 1970/74. AMP.
"Diario Prat". Núm. 503. 10 de juny de 1967.



ÀMBIT PROTECCIÓ: Conjunt del suport i dipòsit i l'espai no construït a l'entorn seu.

EXTERIOR: Volumetria i estructura.

INTERIOR:

INTERVENCIIONS URGENTS: Neteja de les parts exteriors.

PROPOSTES D'ACTUACIÓ: Projecte de millora de la construcció, per tal que no es produeixin pèrdues de l'aigua emmagatzemada.

**ENTORN/
NORMATIVA:**

CONSIDERACIONS SOBRE L'ÚS: Tenint en compte que no s'usa com a dipòsit, caldria estudiar la possibilitat de modificar-ne l'ús mantenint l'estructura.

OBSERVACIONS: Cal fer esment de la imatge d'aquesta construcció, present sempre al "sky line" del municipi.

Escala:

1/500 ■ Protegit. ■ Per a enderrocar. ■ Substituïble. ■ Entorn protegit.

